


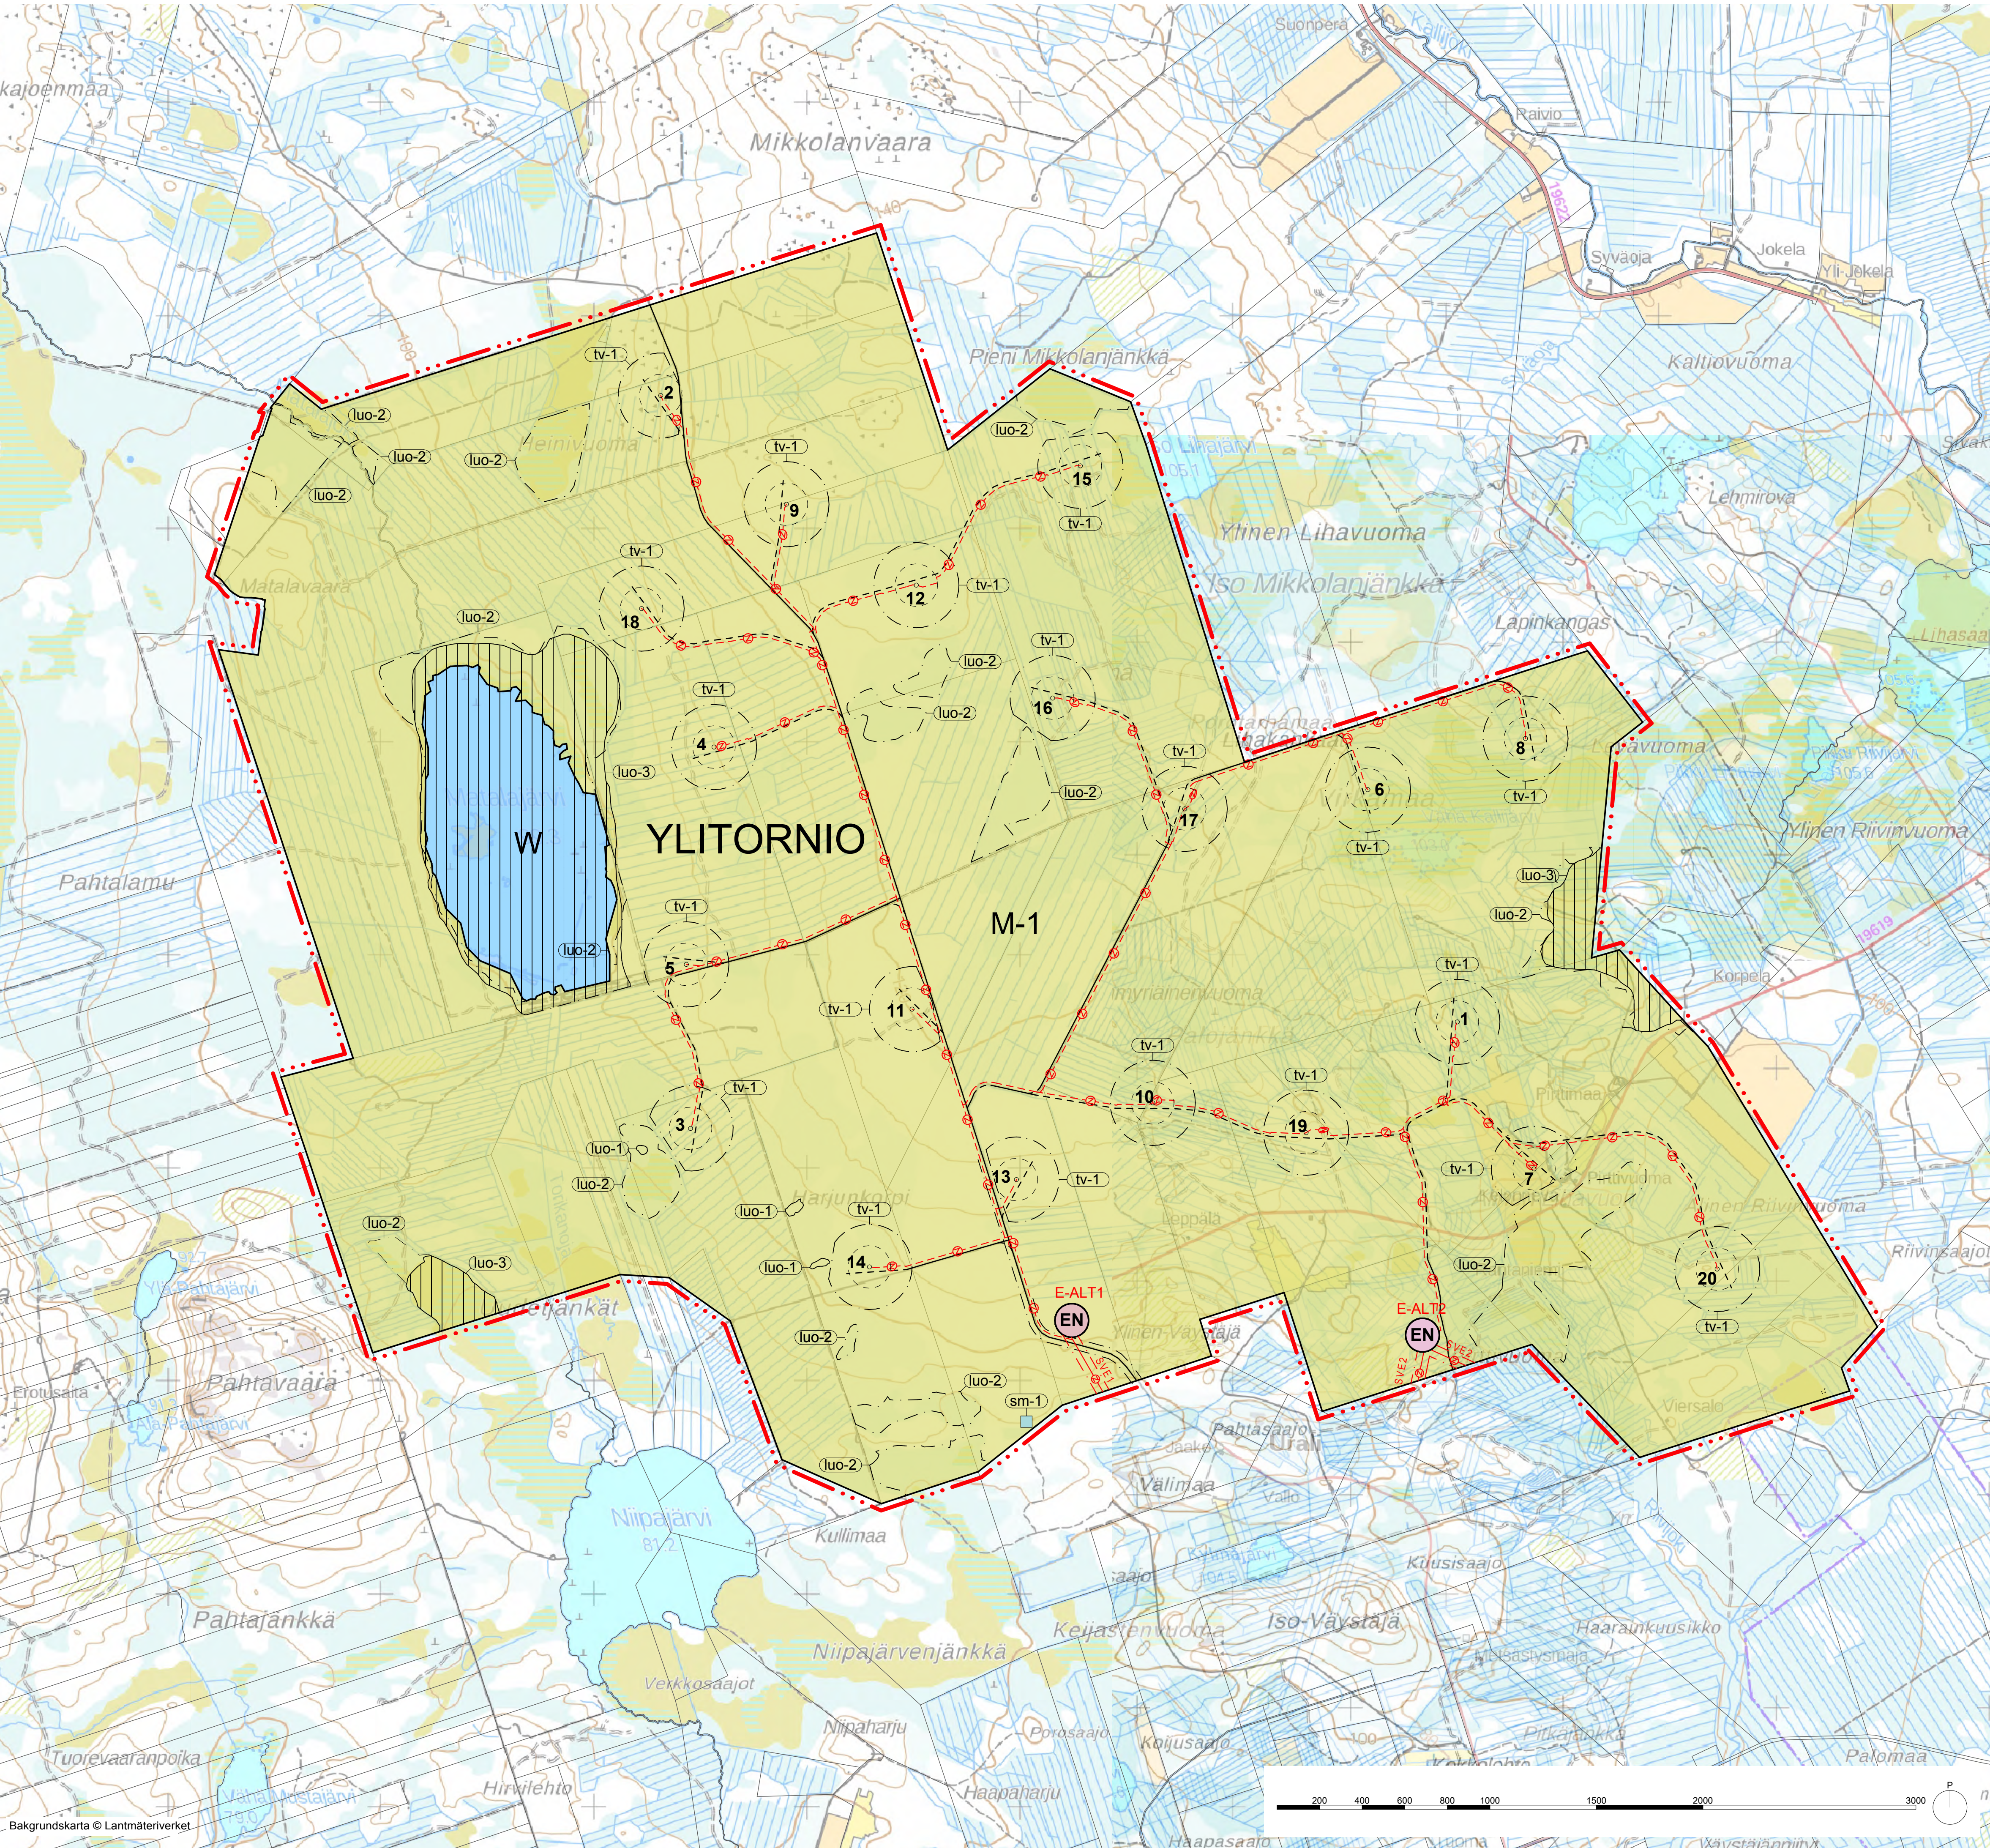

Ylitornio kommun

Delgeneralplan för vindkraft i Harjunkorpi

BETECKNINGAR OCH BESTÄMMELSER I DELGENERALPLANEN FÖR VINDKRAFT

M-1

Jord- och skogsbruksdominerat område. Området är huvudsakligen reserverat för skogsbruk. Vindkraftverk får placeras på områden som särskilt anvisats för dem samt servicevägar, tekniska nätverk, lager- och monteringsområden i anslutning till dem. På området tillåts småskaligt byggande som anknyter till jord- och skogsbruk. Konstruktioner som betjänar jord- och skogsbruk ska placeras som närmast inom 300 meter från vindkraftverken eller ett obebyggt område som anvisats för vindkraftverk.

EN

Område för energiförsörjning. På detta område kan man uppföra ett elstationsfält, utrustningsbyggnader, områden för ellagring och underhållsbyggnader. Elstationsfältet ska förses med en inhägnad. Placeringen är ungefärlig.

W

Vattenområde.

Gräns 30 meter utanför delgeneralplanområdet.

Områdesgräns.

Delområdesgräns.

Riktgivande områdes- eller delområdesgräns.

Befintlig vägdragnin/väg som ska förbättras.

Riktgivande dragnin av ny väg.

YLITORNI

E-ALT1

Riktgivande ny kraftledning 110 kV eller 400 kV (E-ALT1 och E-ALT2).

Riktgivande placering av jordkabel. Jordkablarna ska i första hand placeras i anslutning till servicevägarna i den mån det är möjligt.

Riktgivande placering och nummer av vindkraftverk.

Område för vindkraftverk.

Vindkraftverkens tornkonstruktioner ska vara enhetliga. Vindkraftverken ska förses med märkningar enligt luftfartstillsynsmyndigheternas krav i flyghinderliständet. Vindkraftverkens alla konstruktioner ska helt placeras inom vindkraftsområdet.

Område som är särskilt viktigt med tanke på naturens mångfald.

I området finns en särskilt viktig livsmiljö enligt 10 § i skogslagen. De viktiga särdragen av livsmiljön ska bevaras.

Område som skyddar biologisk mångfald.

Området är en livsmiljö som ökar den lokala biologiska mångfalden. Områdets särdrag som är viktiga för den biologiska mångfalden ska bevaras.

Värdefullt fågelområde.

Området är en värdefull livsmiljö för fåglar och dess särdrag ska bevaras. På området förekommer arter som tagits upp i bilaga I till fågeldirektivet och internationella ansvarsarter för Finland. Dessa arters livsmiljö får inte förstöras eller försämrats.

Formminnesobjekt.

En fast fornlämnin som är fredad genom lagen om fornninen. Området får inte utgrävas, överhållas, ändras, skadas, borttagas eller på annat sätt rubbas. Om planer som gäller objektet ska ett utlåtande begäras av det regionala ansvarsområdet (Tornedals museum). Objektspecifika uppgifter om fornlämninarna i området har listats nedan.

sm-1

Ylitornio Harjunkorpi

1000001021

kolmila

Bestämmelser som gäller hela delgeneralplanområdet

Delgeneralplanen har upprättats som en generalplan med rättsverkningar såsom anses i 77 a § i lagen om områdesanvändning. En delgeneralplan kan användas som grund för bygglov för vindkraftverk enligt generalplanen i vindkraftsområden (tv-1). Bygglöv kan beviljas direkt på grundval av generalplanen för en vindkraftverkstyp och en vindkraftsanläggning som under planeringsprocessen har varit föremål för granskning eller som till sina konsekvenser och kumulativa effekter motsvarar den aktuella vindkraftverkstypen eller har färre konsekvenser. Under bygglovsfasen ska de buller- och blankutredningar som byggnadstillsynsmyndigheterna förutsätter samt övriga nödvändiga utredningar för granskning av kraftverkens konsekvenser tillställas byggnadstillsynsmyndigheterna.

För att förebygga bullerolägenheter och för att säkra områdets trivsel ska vid planering och genomförande av området tas i beaktande förordningar och bestämmelser om buller. Vindkraftverken får inte orsaka buller som överskrider statliga officiella riktvärden i bostadsområden.

Vid planering och förverkligande av området ska skuggnings/blankets inverkan på bostads- och fritidshusen i omgivningens beaktas. Vindkraftverken ska vara tekniskt justerbara och kunna stoppas så att de inte orsakar betydande blänkeffekter för bostads- och fritidshusen.

Vindkraftverken ska ha en cylinderformad stomme och deras färgsättning ska vara enhetlig och ljus. Vindkraftverken ska förses med märkningar enligt luftfartstillsynsmyndigheternas bestämmelser.

Elöverföringen mellan vindkraftverken och elstationerna genomförs med jordkablarna.

Högst 20 vindkraftverk får placeras på de områden som anvisats för vindkraftverk (tv) i generalplanen.

En enskild vindkraftverks totala höjd får vara högst 300 meter från markytan.

Koordinaterna för vindkraftverkens slutliga placering ska meddelas till Försvarsmaktens huvudstab.

I samband med bygglovet ska en plan för hantering av yttvett upprättas för influensområdena av de åtgärder som anges i bygglovet.

Bygandet får inte leda till bestående konsekvenser för grundvattennivån eller betydande konsekvenser för grundvattnets flödesförhållanden.

Vid planering och genomförande av bygandet av vindkraftsområdet ska man försöka sig om att vindkraftverken inte orsakar störningar på TV- och radiosändningar eller mobiltelefonnätet inom kraftverkens influensområde.

Kommunfullmäktige (godkännande av planen)		
Kommunstyrelsen (godkännande av planen)		
Planförslaget offentligt framlagt		
Kommunstyrelsen (planförslag)		
Planutkastet offentligt framlagt		
Kommunstyrelsen (planutkast)		
Anhängiggörande	Kommunfullmäktige 24.9.2024	
	Plankoordinatsystem: ETRS-TM35FIN Höjdsystem: N2000	
Planeringsobjekt	Ritningsinnehåll	skala
Ylitornio kommun	Plankarta	1:15 000
Delgeneralplan för vindkraft i Harjunkorpi		
one ARCHITECTS		
ONE Architects Oy Gröndälgatan 21 00180 Helsingfors +358 20 7911 666 www.onearchitects.fi		
Ansvarig planerare	Datum	
Tuomas Seppänen, arkitekt SAFA, FISE YKS 431	1.6.2026	