


Front view

Scale 1:250

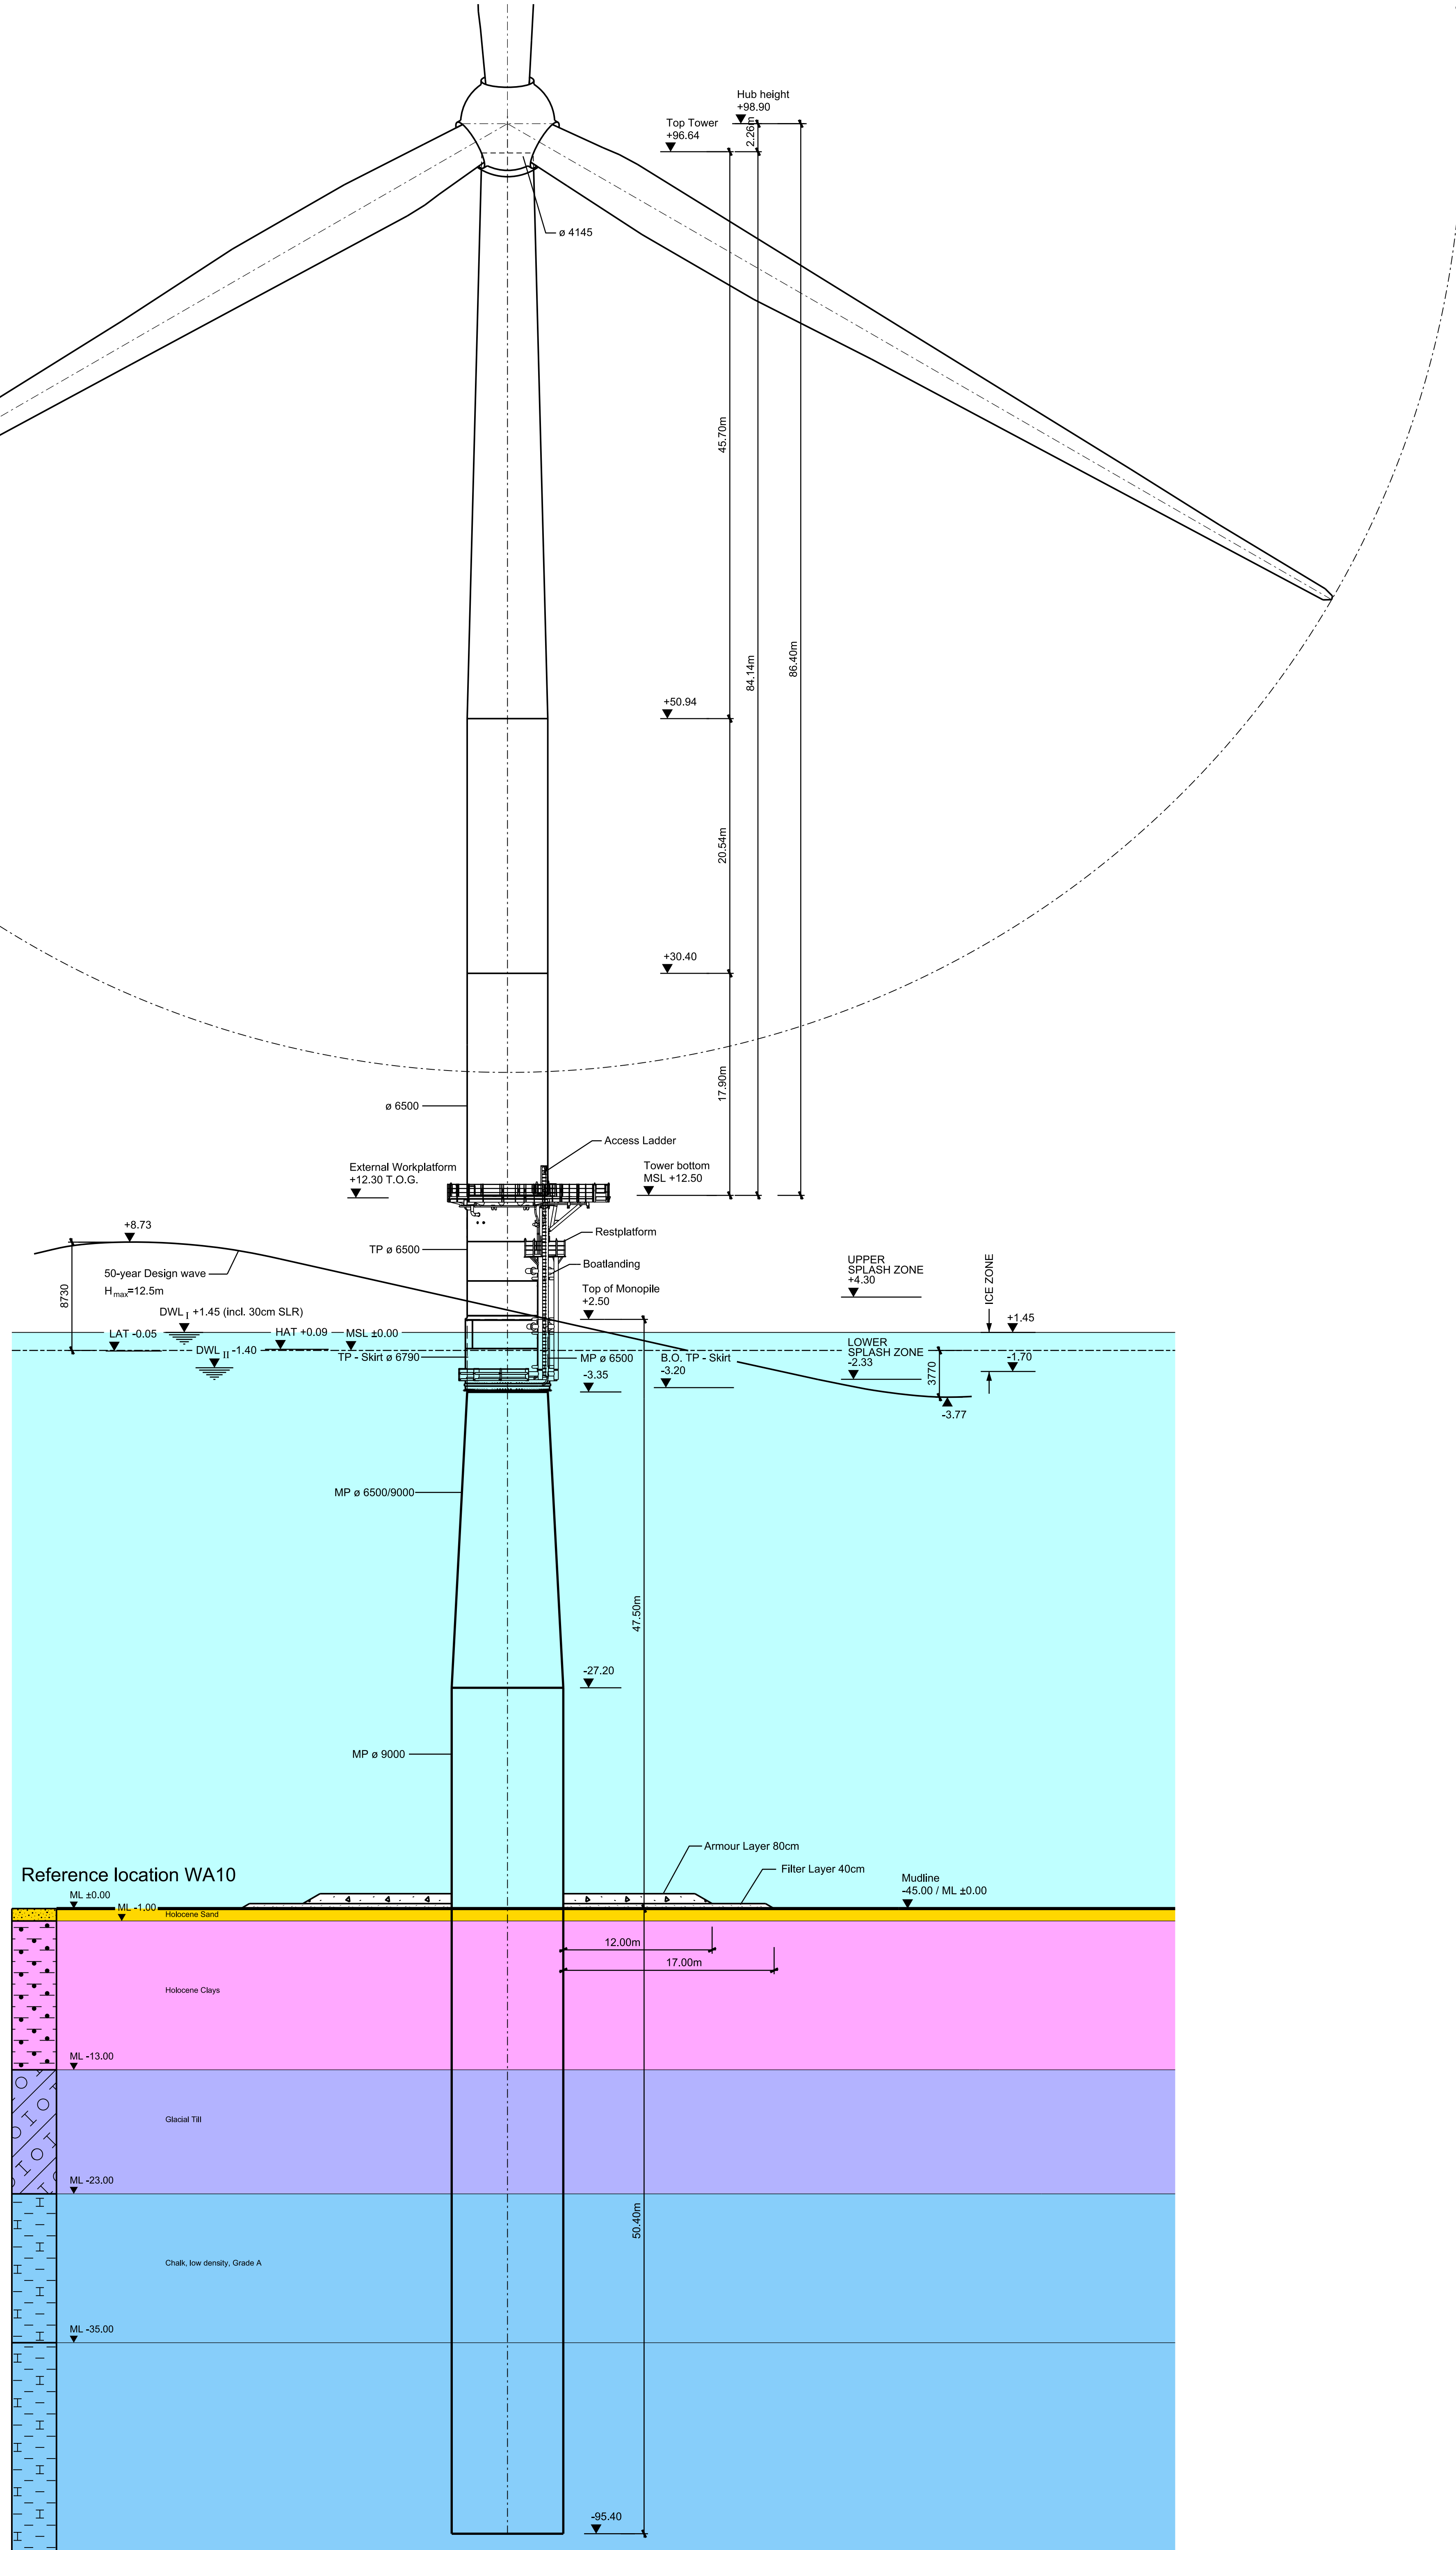

All Levels in m, relative to MSL			
Rev. / Rev.	Date / Datum	Description of Revision / Beschreibung der Revision	Purpose of Issue / Zweck der Ausgabe
Project Name / Projektname Offshore Wind Farm Windanker			
Employer / Auftraggeber IBERDROLA Renovables Deutschland GmbH Charlottenstraße 63 10117 Berlin-Mitte Germany		Contractor / Auftragnehmer Ramboll IMS Ingenieurgesellschaft GmbH Steinbüchel 7 20097 Hamburg	
Part of Plant, RDS-PP / Anlagenteil		Status / Status	
Description / Darstellung Windenergieanlage			Type of Drawing / Zeichnungsart Detailansicht
Division / Abteilung	Scale / Maßstab	DN	Project - No. / Projekt-Nr. 301000296
DE-Offshore Wind		1:250	Developed from Drawing No. / Entstanden aus Zeichnung, Nr.: 301000296-CD-20-01
Employer's Drawing No. / Auftraggeber Zeichnung Nr.:		Contractor's Drawing No. / Auftragnehmer Zeichnung Nr.:	
0296-CD-20-01		301000296-CD-20-01	
Prepared by / Erstellt von 2016-02-23 NE		Reviewed by / Geprüft von 2016-02-23 BJ	
Date / Datum		Name / Name	
2016-02-23		NE	
Date / Datum		Name / Name	
2016-02-23		BJ	
Date / Datum		Name / Name	
2016-02-23		UE	